



Holzliste Weidehütte

Bezeichnung	cm	/	cm	Länge cm	Anzahl	m ³
Säulen	20	/	20	320	3	0,38
Säulen	20	/	20	380	3	0,46
Pfetten	20	/	24	850	2	0,82
Zangen	8	/	20	700	6	0,67
Streben	16	/	16	210	3	0,16
Streben	16	/	16	310	3	0,24
Büge	16	/	16	200	4	0,20
Büge	12	/	16	320	4	0,25
					Gesamt:	3,18

Alle Maße und Mengenangaben ohne Gewähr.

© ew-ths-12.09




Binder mit Aussteifung – Profilblech 2 Auflagepunkte


© ew-ths-12.09



- Länge hochformatiges Profilblech – 8,00 – 8,50 m
- Freitragend zwischen Auflager – 5,60 m
- Unbedingt Herstellerangaben hinsichtlich Verlegeanleitung und Schneelast beachten.
- Durchfahrthöhe bei Längsdurchfahrt ca. 3,15 m

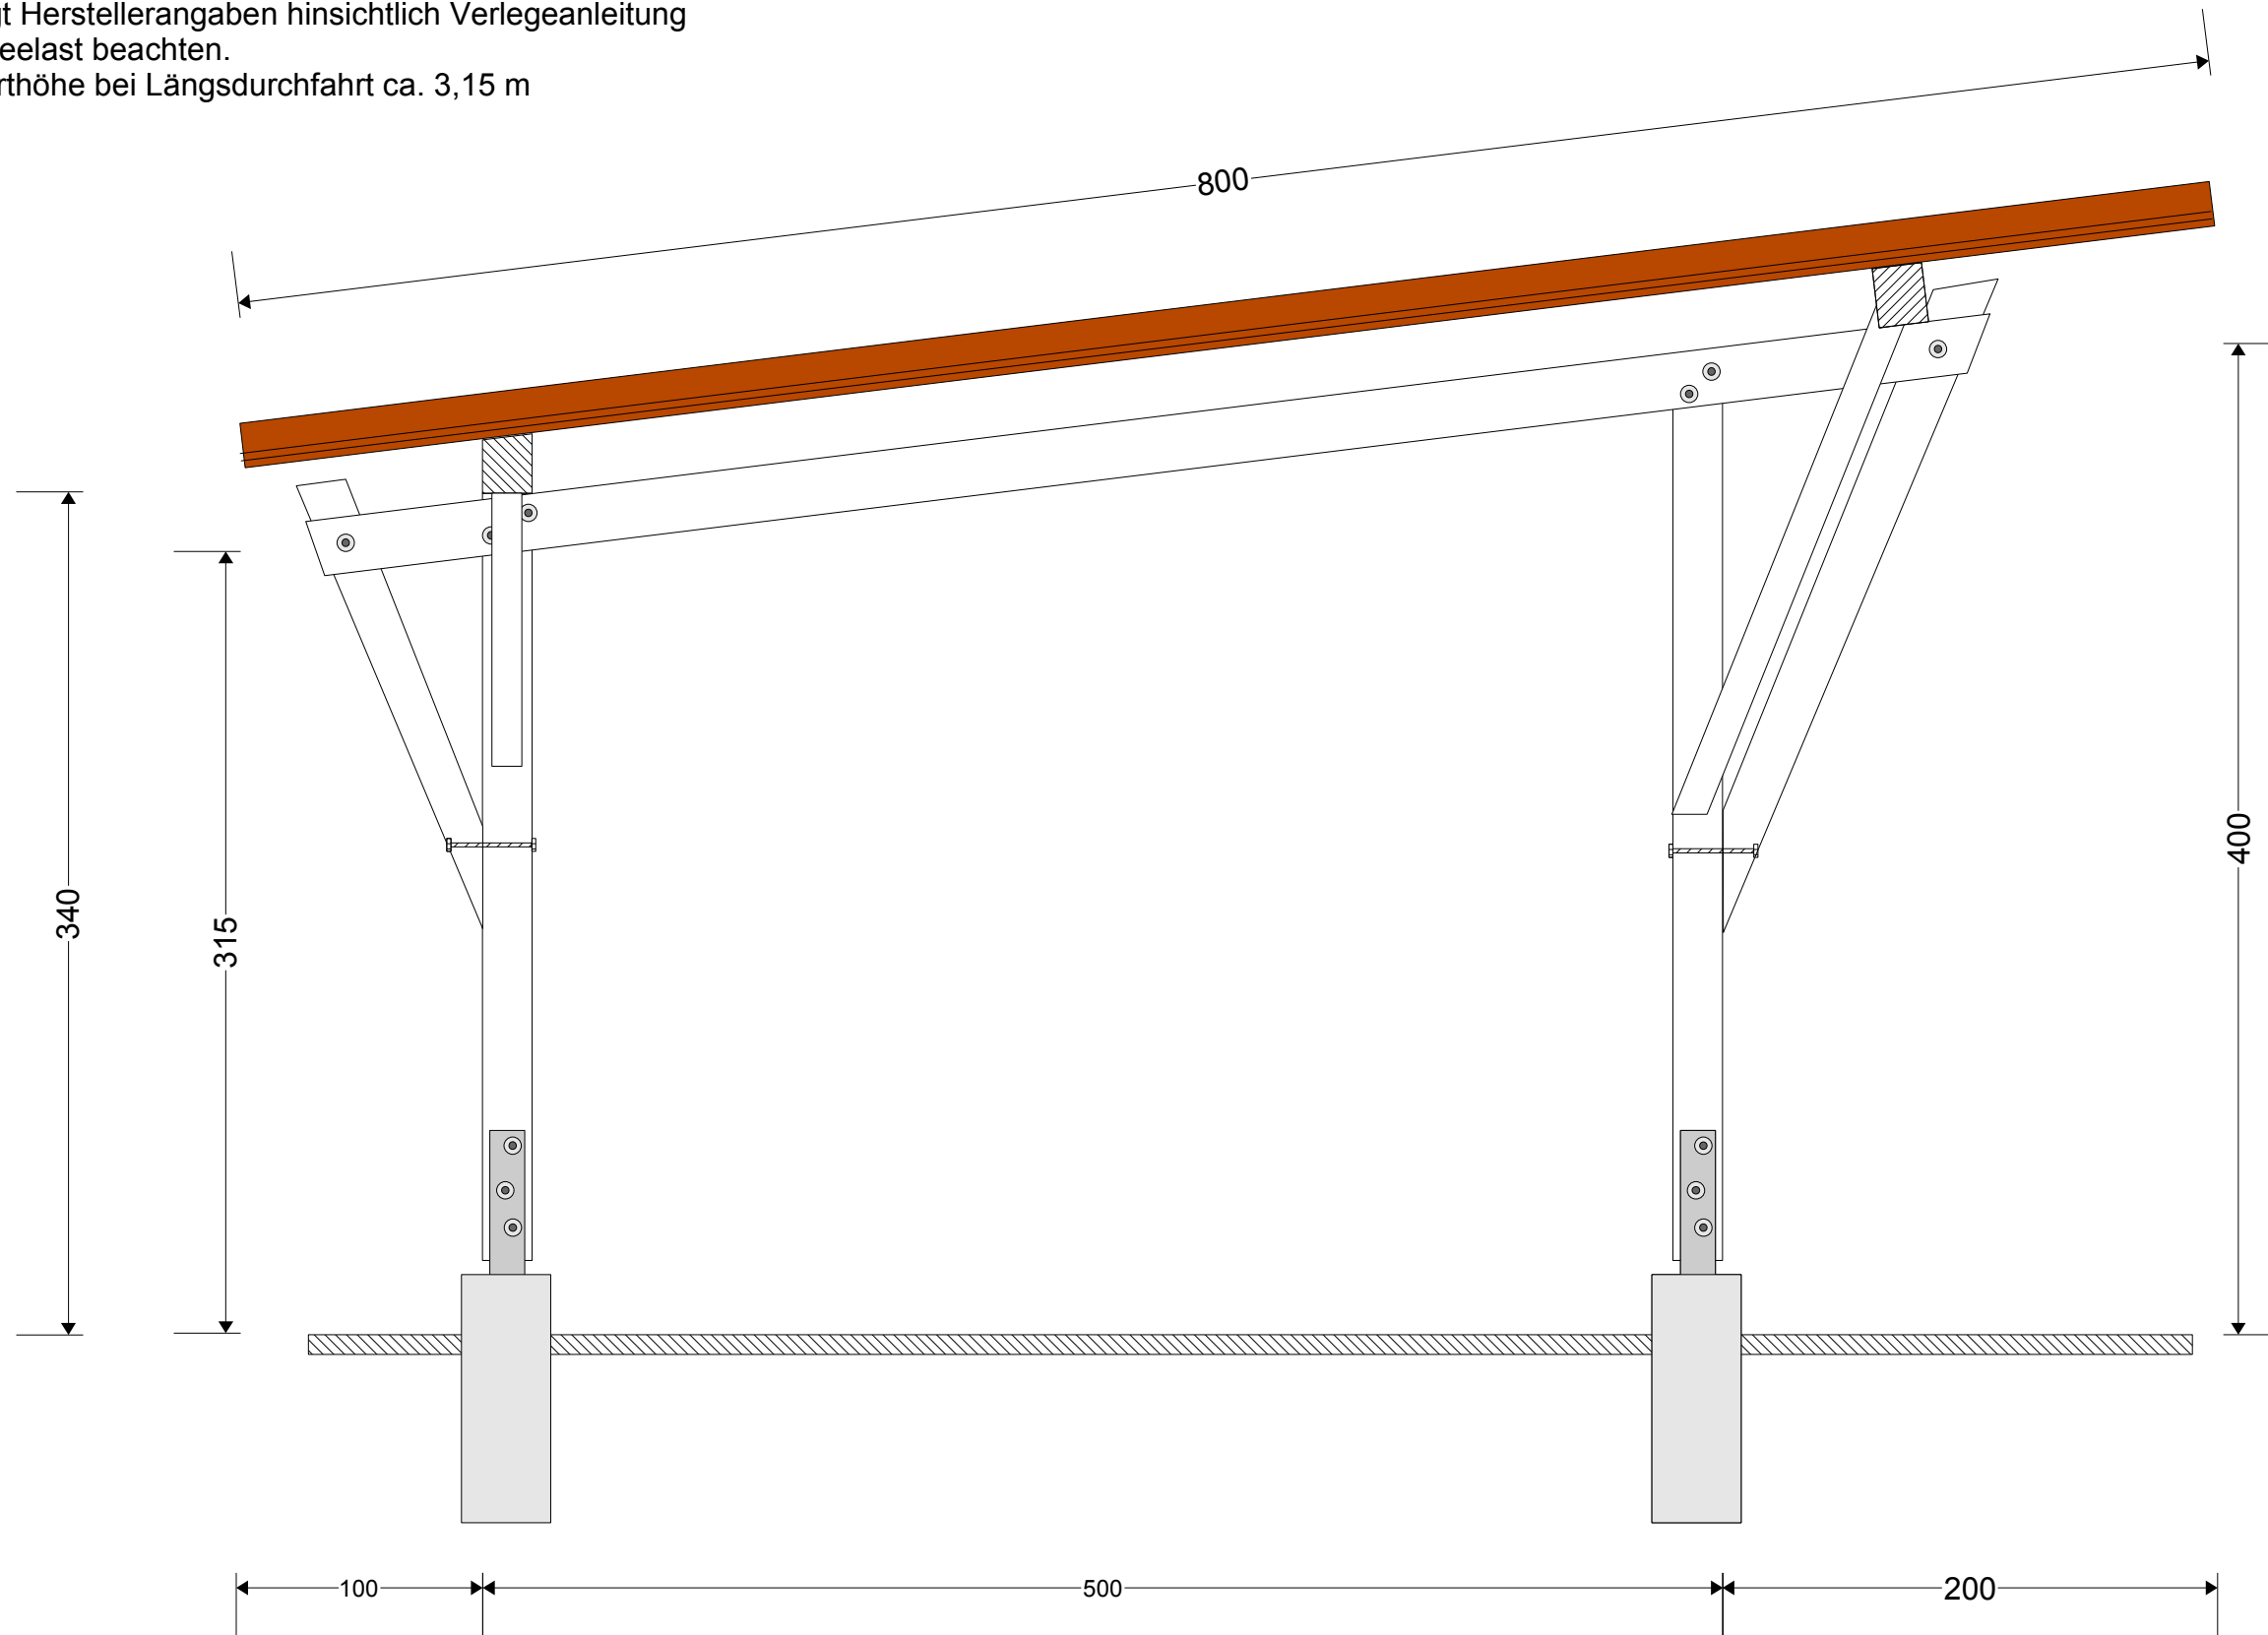


Alle Maße und Mengenangaben ohne Gewähr.

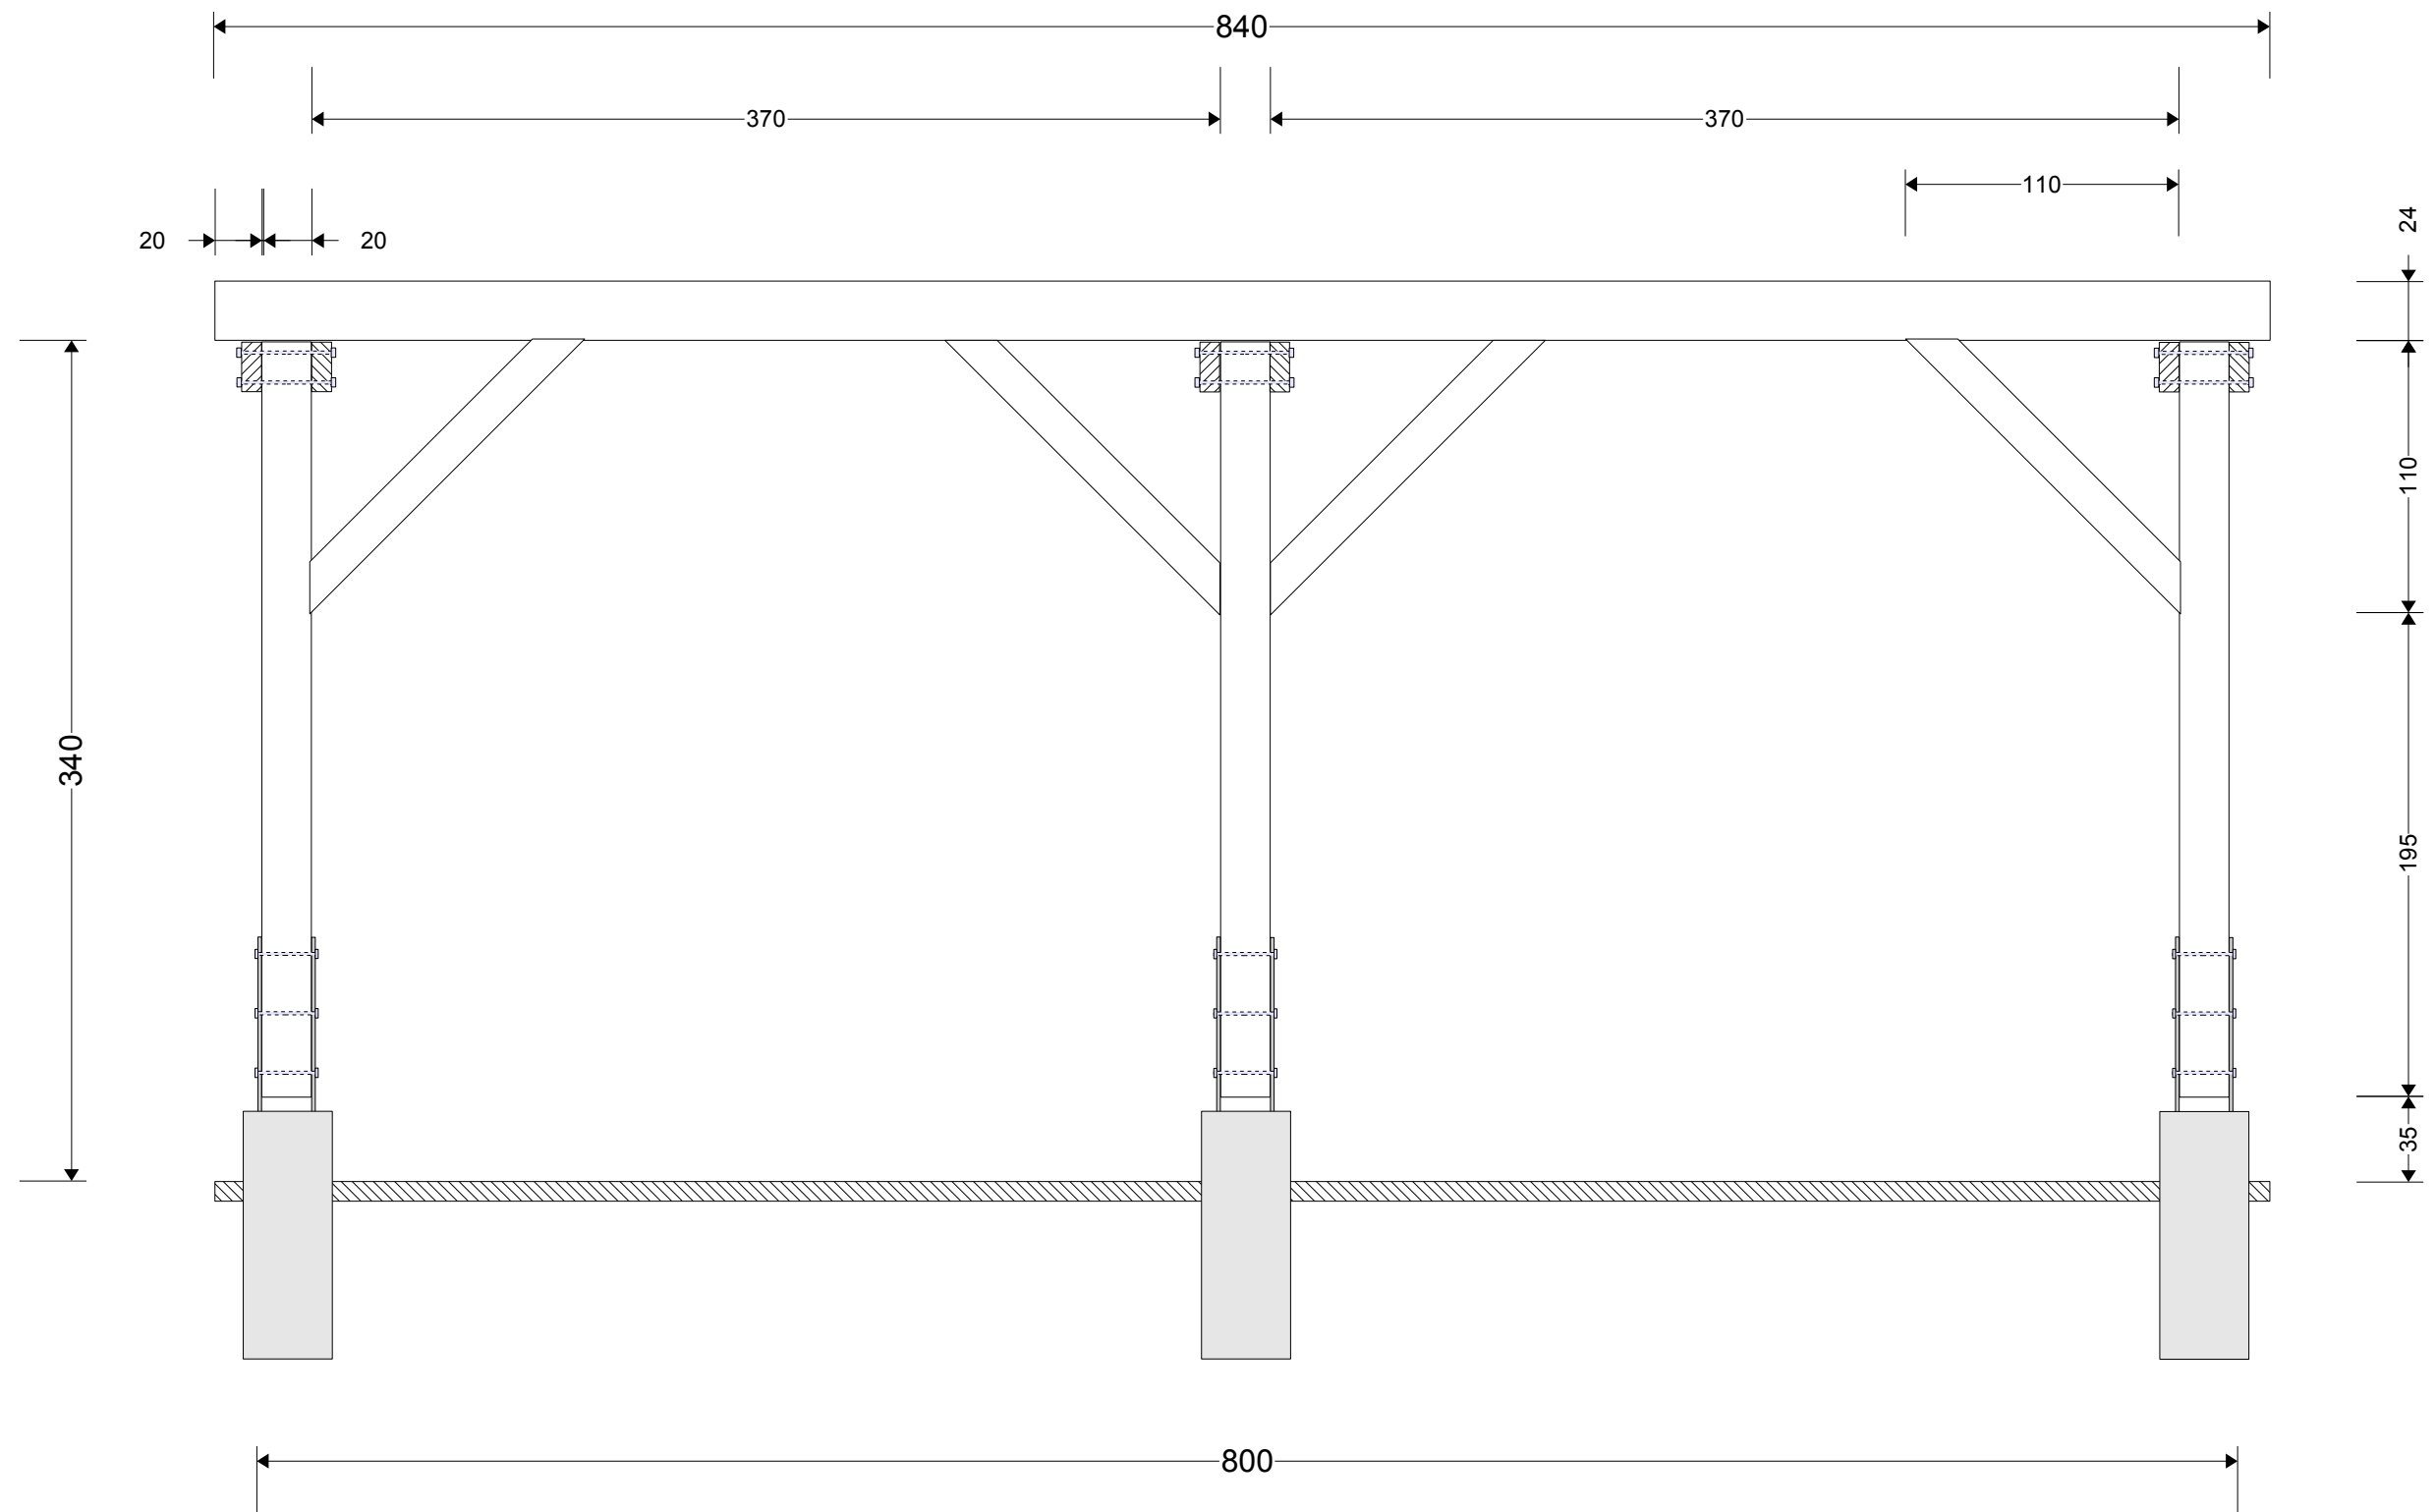

Rückwand mit Aussteifung

- Pfette in Dachneigung abgeschrägt für flächige Profilblechauflage
- Büge mit Zapfenverbindung oder mit aufgesetzten Brettlaschen.

Alle Maße und Mengenangaben ohne Gewähr.

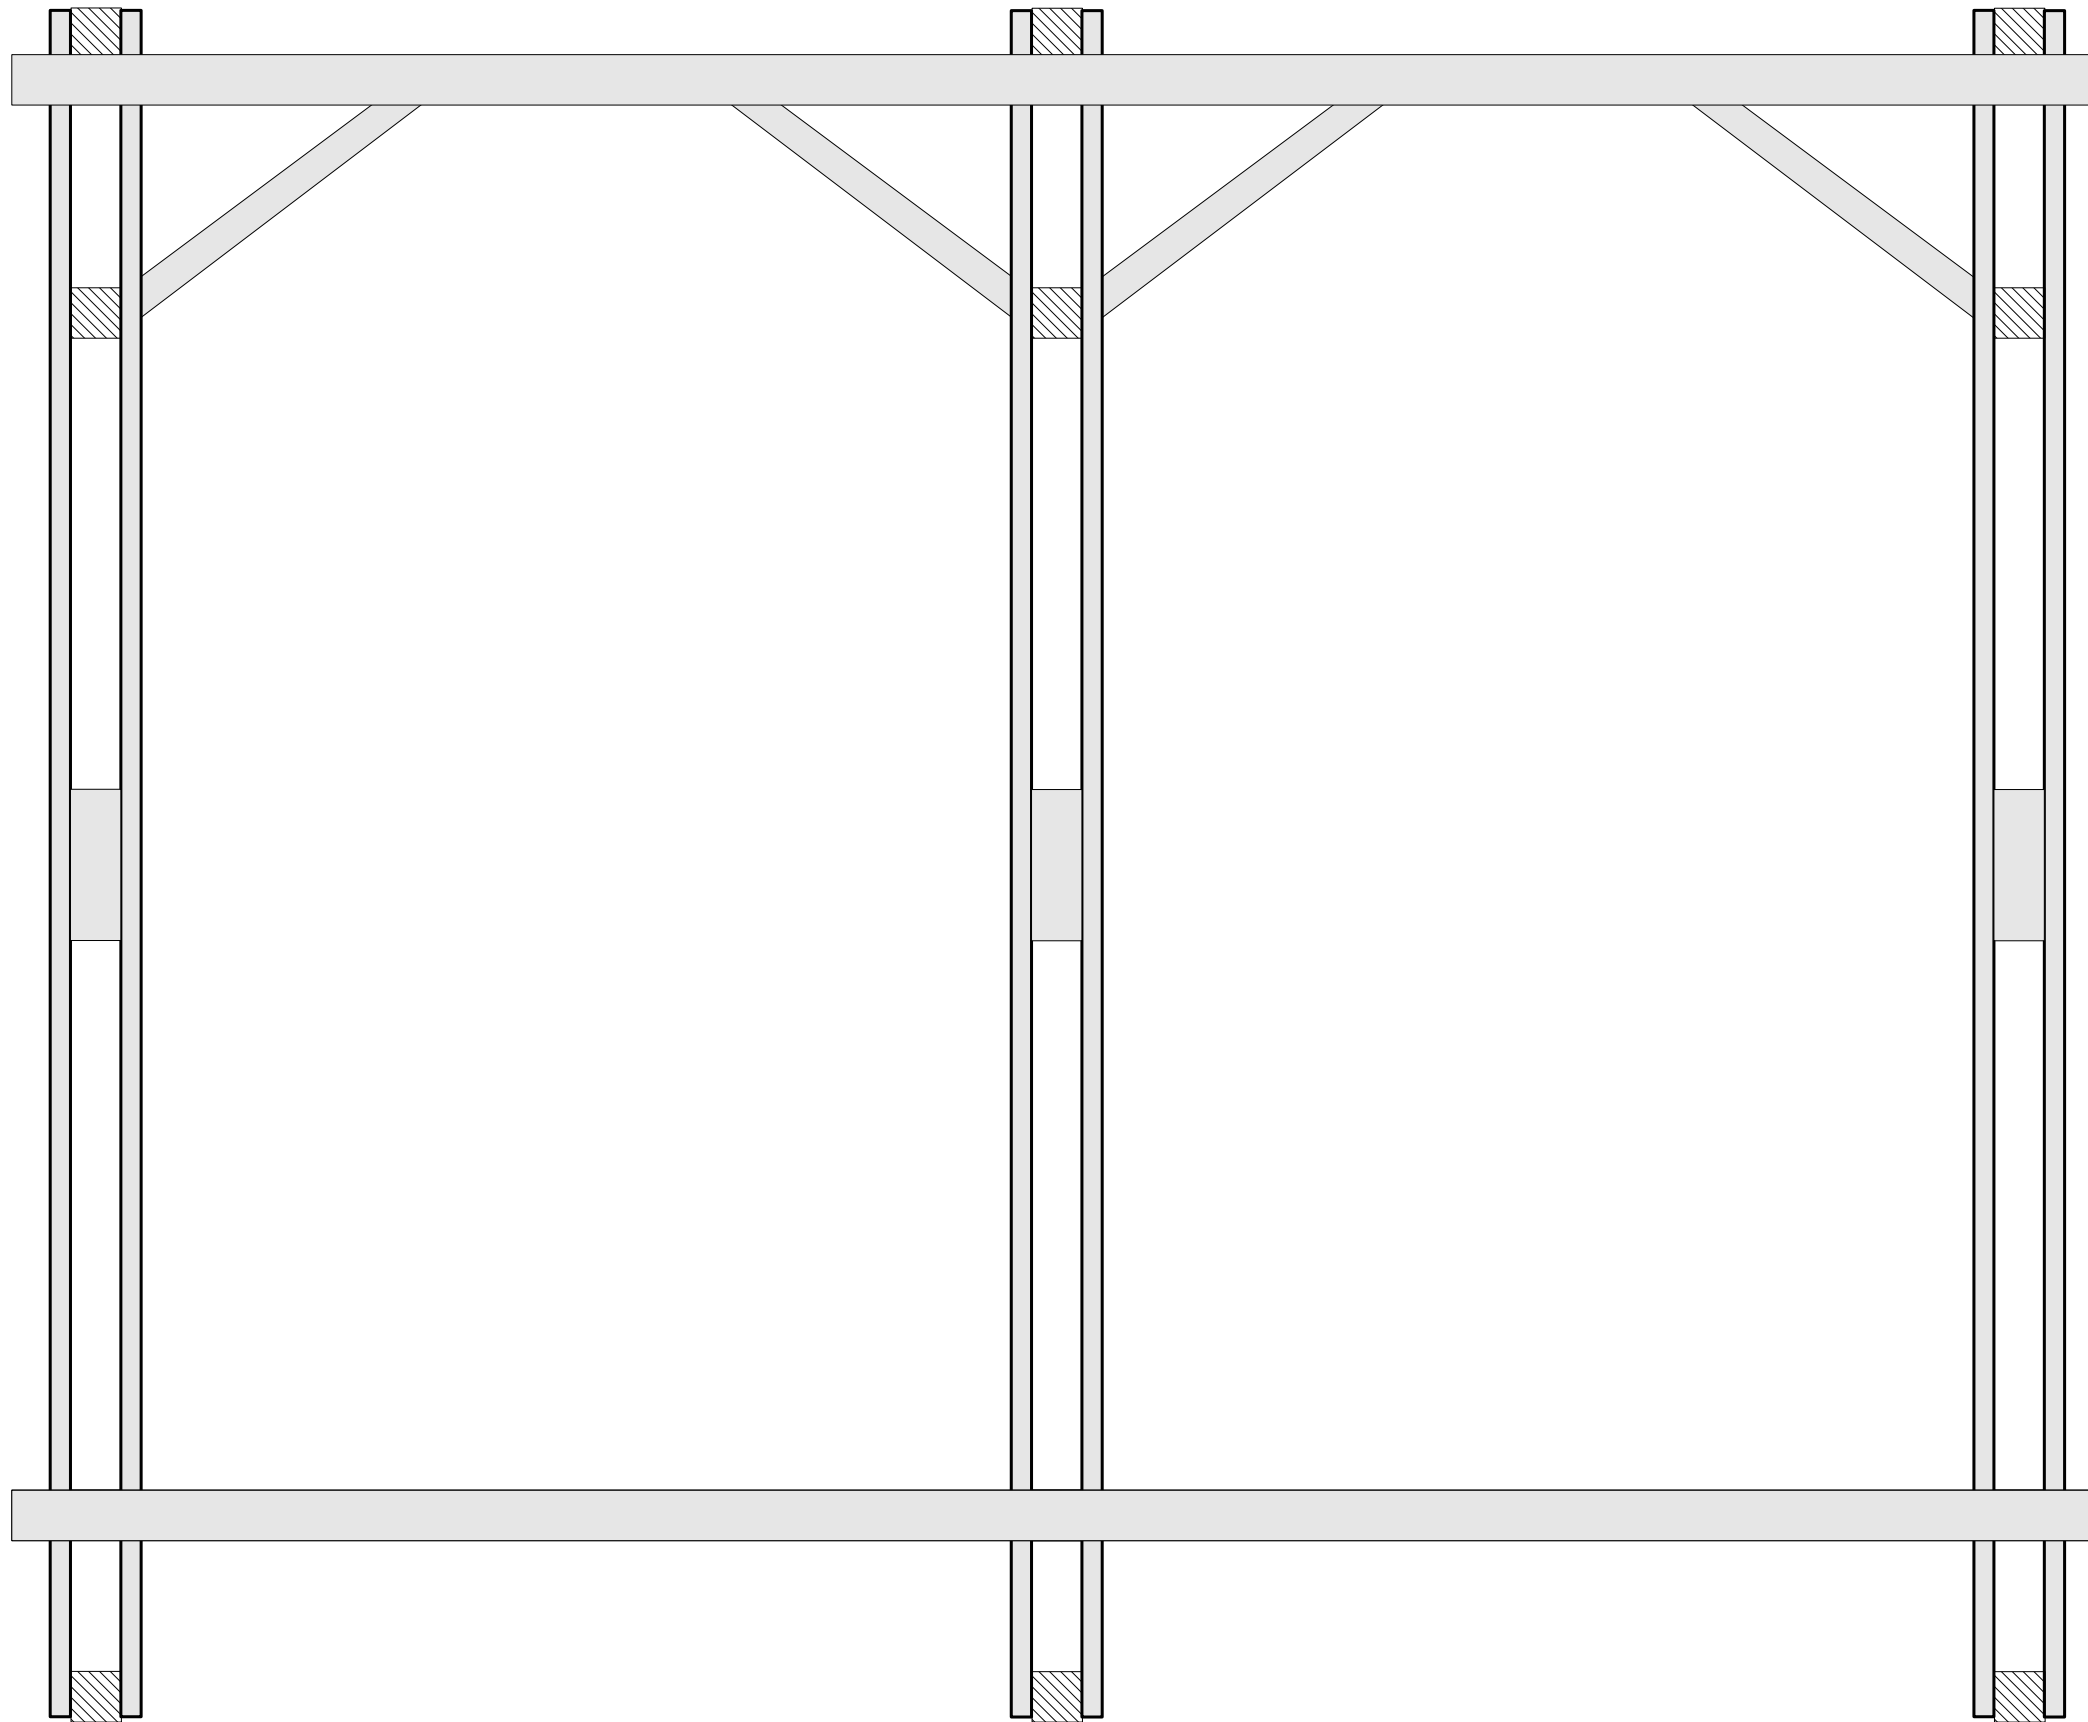

Draufsicht

- Füllhölzer mit beiden Zangen vernageln.
- Knotenpunkte mit Nagelverbindern, Schrauben oder Nagellaschen fachgerecht ausführen.

Detail: Stütze

- 300er Betonrohr
- Balkenschuh „H“
- 3 x M16 x 240

